

Przetwórstwo Tworzyw Sztucznych

"WAS"

JÓZEF WAS

ul. Polna 148, 148, Godzlikowice, 55-200 Olawa


Przedsiębiorstwo Produkcyjno-Handlowe

"WAS"

LESZEK WAS

ul. Polna 148, Godzlikowice, 55-200 Olawa

LAMPA OBRYSWA PRZEDNIO-TYLNA TYPU PO-2 FRONT-REAR END-OUTLINE LAMP TYPE PO-2

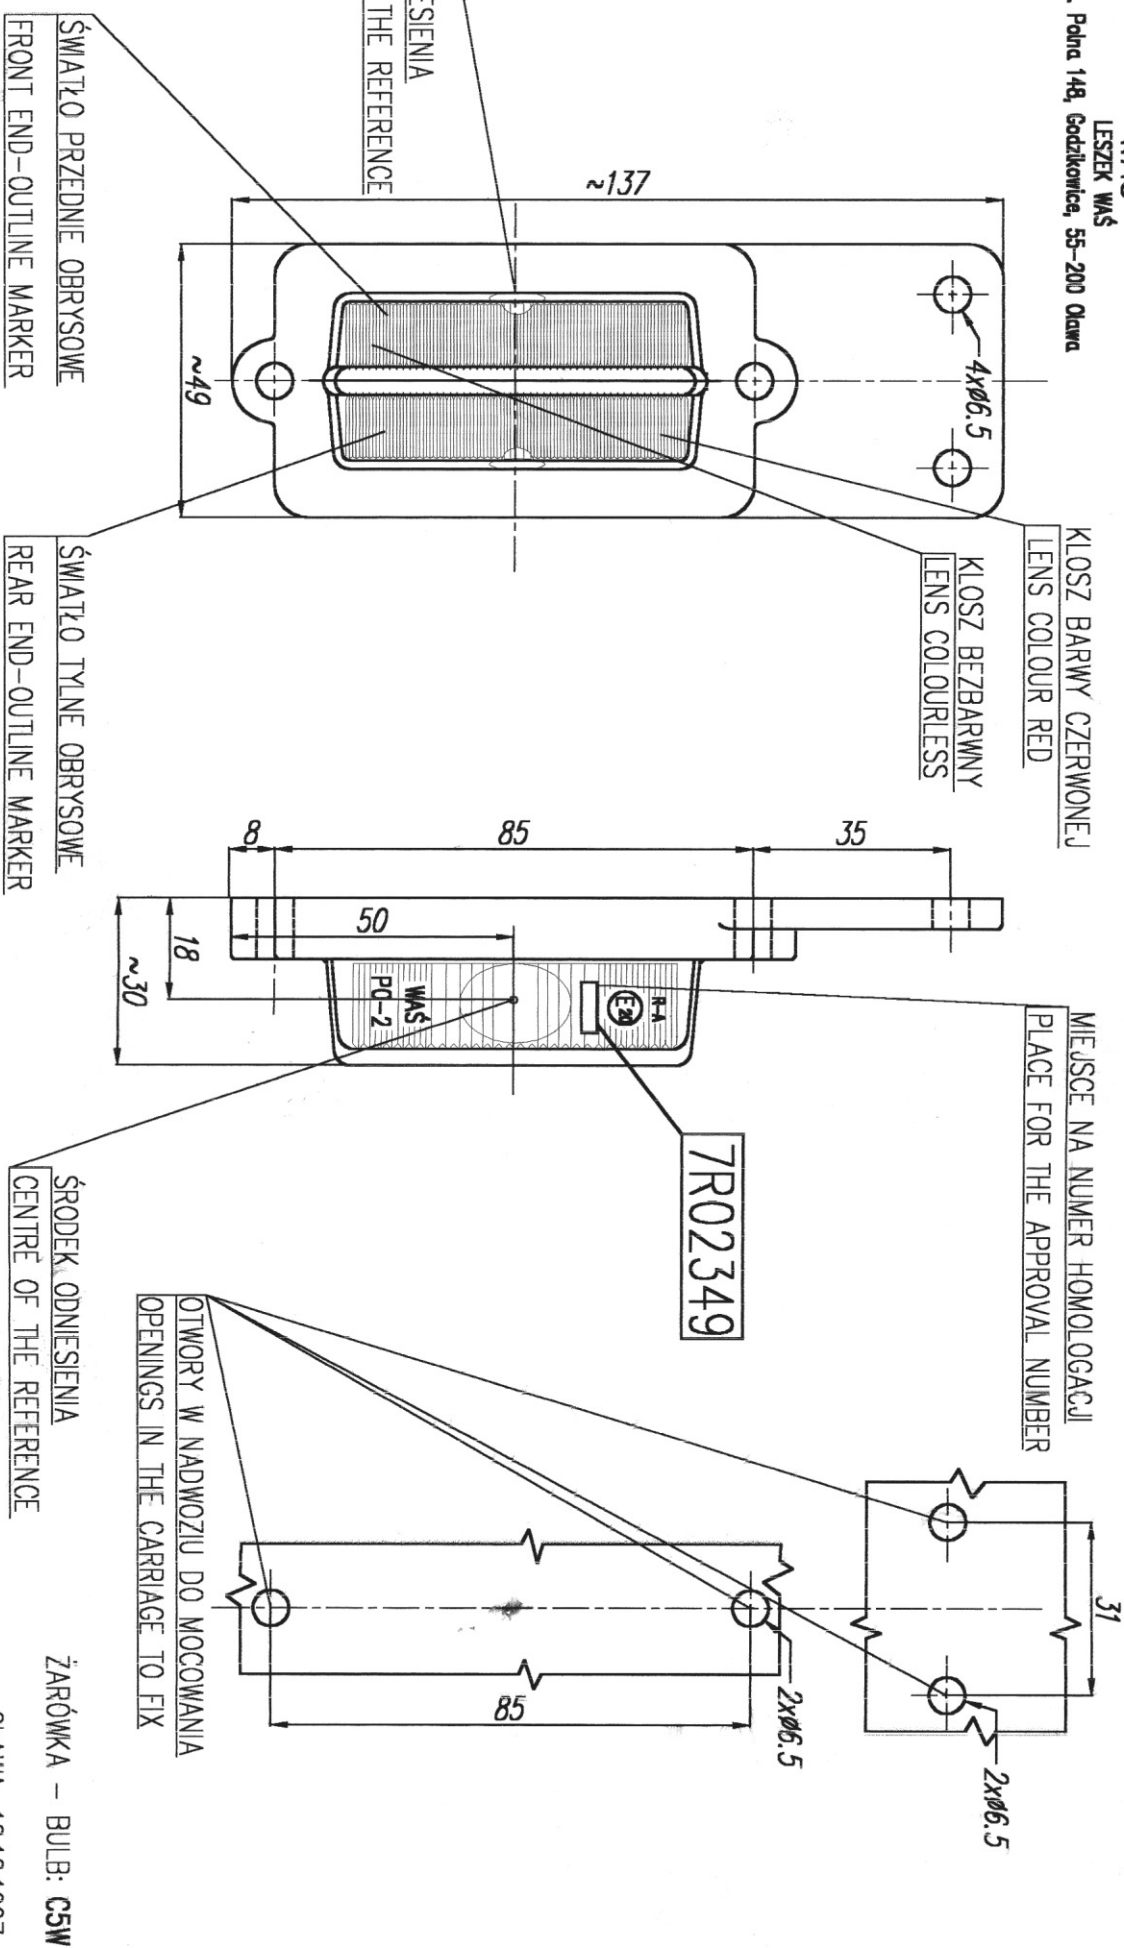

NINIEJSZY RYSUNEK JEST CZĘŚCIĄ WNIOSKU O ROZSZERZENIE NR 2 HOMOLOGACJI
THIS DRAWING IS A PART OF THE EXTENSION NO. 2 OF THE APPLICATION FOR APPROVAL